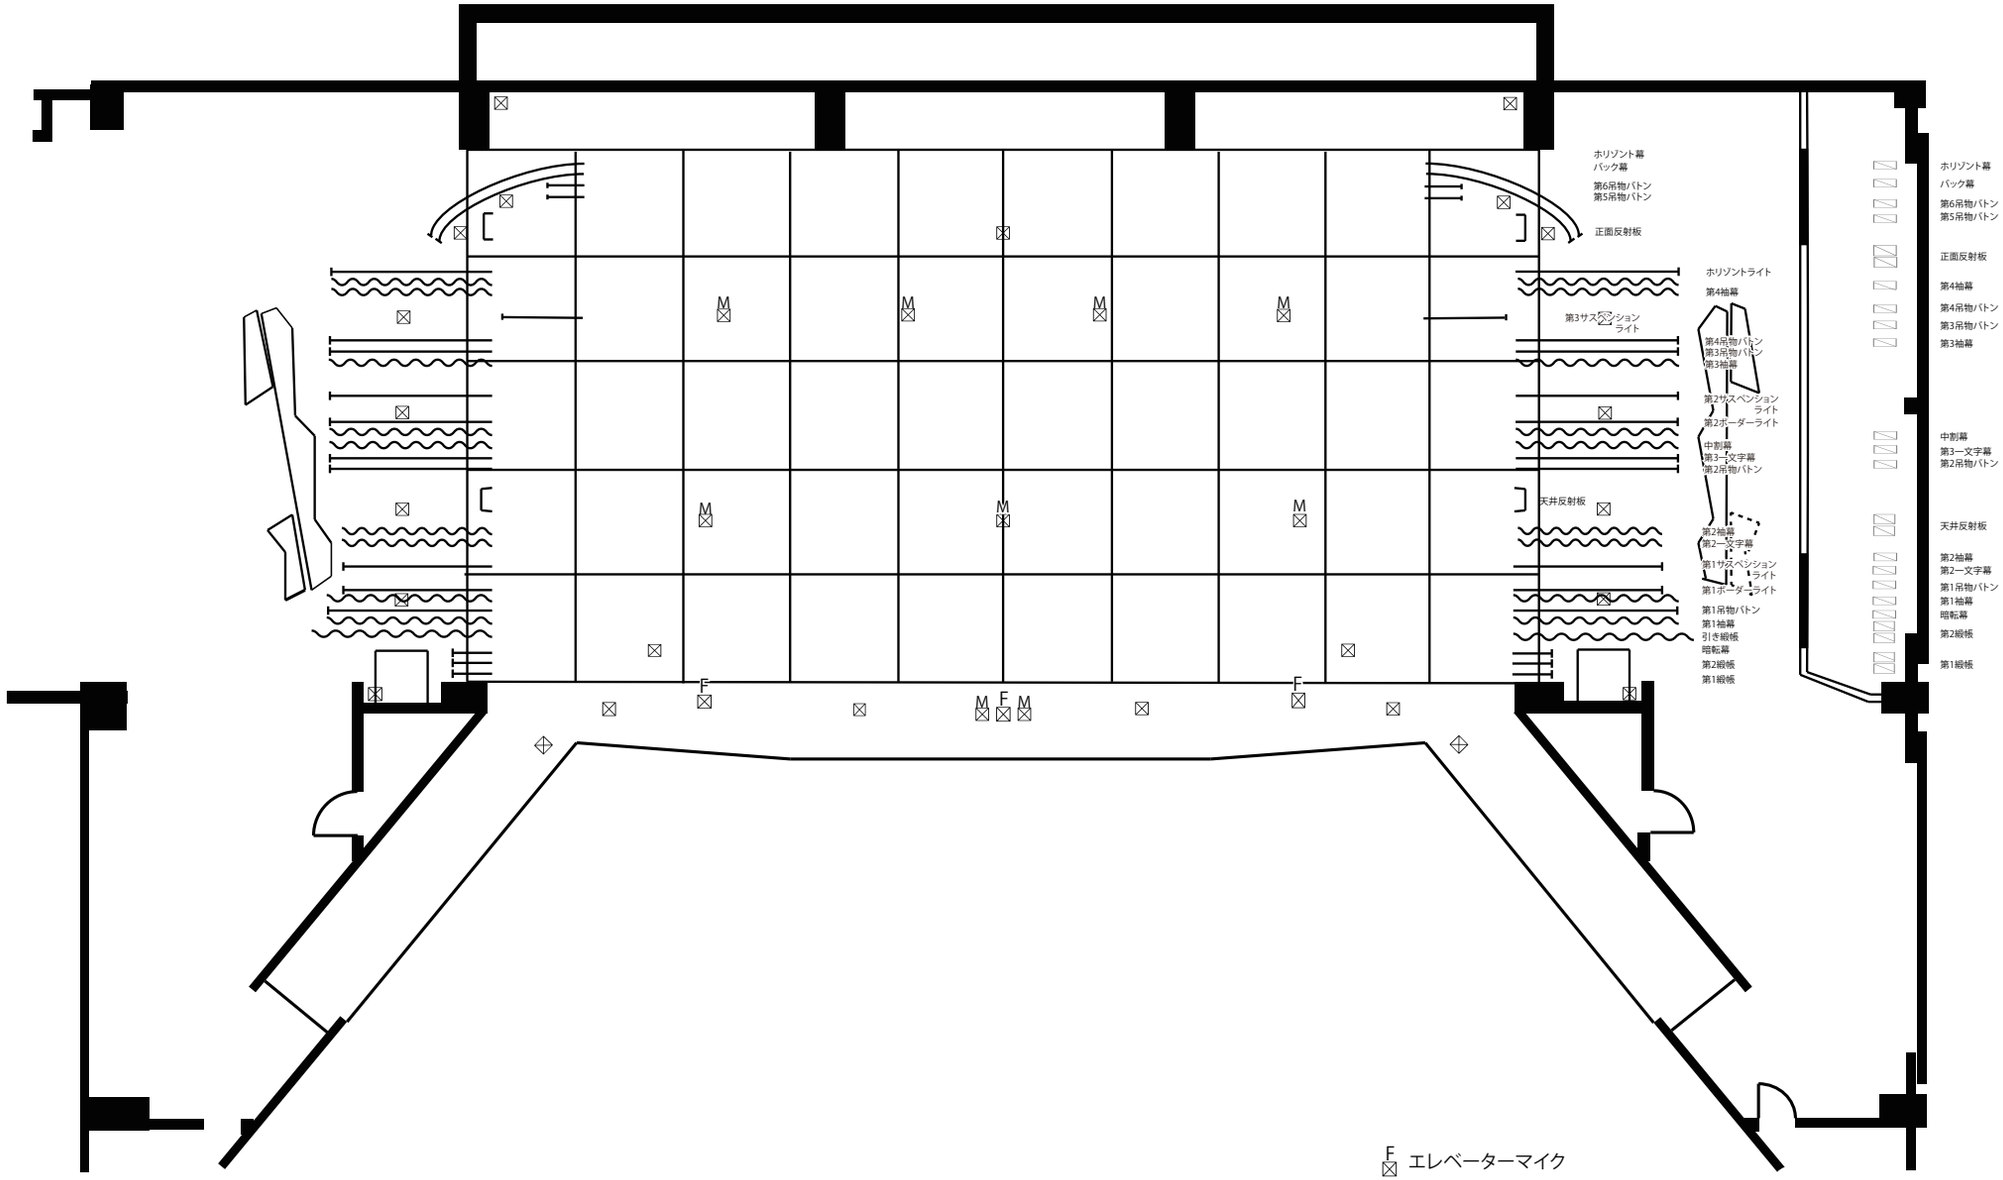
ホリゾント幕
バック幕
第6吊物バトン
第5吊物バトン
正面反射板
ホリゾントライト
第4袖幕
第3サスペンション
ライト
第4吊物バトン
第3吊物バトン
第3袖幕
第2サスペンション
ライト
第2ボーダーライト
中割幕
第3一文字幕
第2吊物バトン
天井反射板
第2袖幕
第2一文字幕
第1サスペンション
ライト
第1ボーダーライト
第1吊物バトン
第1袖幕
引き緞帳
暗転幕
第2緞帳
第1緞帳
ホリゾント幕
バック幕
第6吊物バトン
第5吊物バトン
正面反射板
第4袖幕
第4吊物バトン
第3吊物バトン
第3袖幕
中割幕
第3一文字幕
第2吊物バトン
天井反射板
第2袖幕
第2一文字幕
第1吊物バトン
第1袖幕
暗転幕
第2緞帳
第1緞帳
F エレベーターマイク
M マイクコンセント
照明フロアコンセント
舞台奥分電盤