


1F フロア平面図

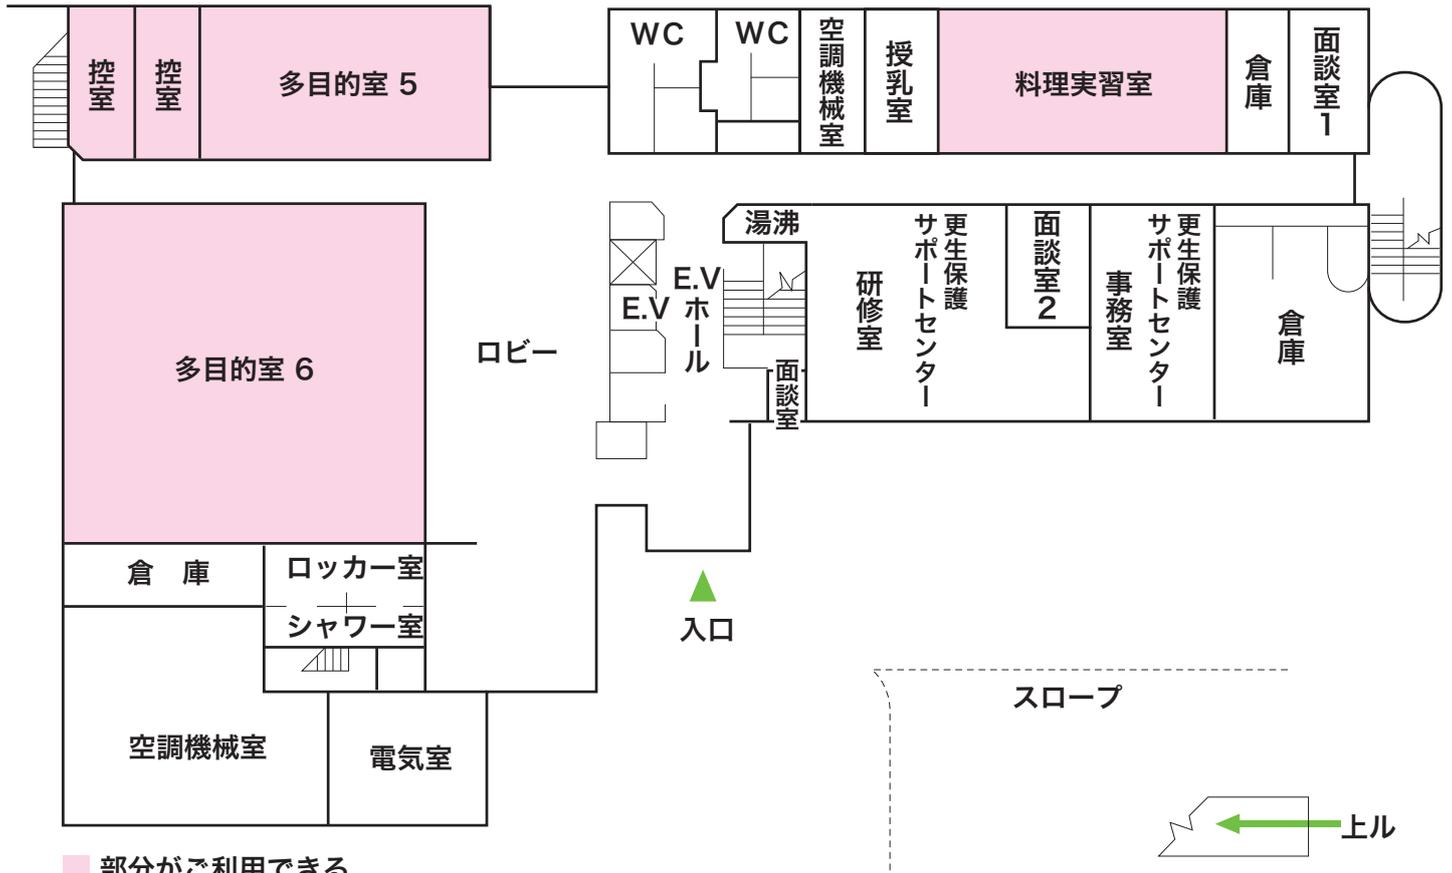

■ 部分がご利用できる
部屋になります。