


高砂市文化保健センター 2F フロア平面図

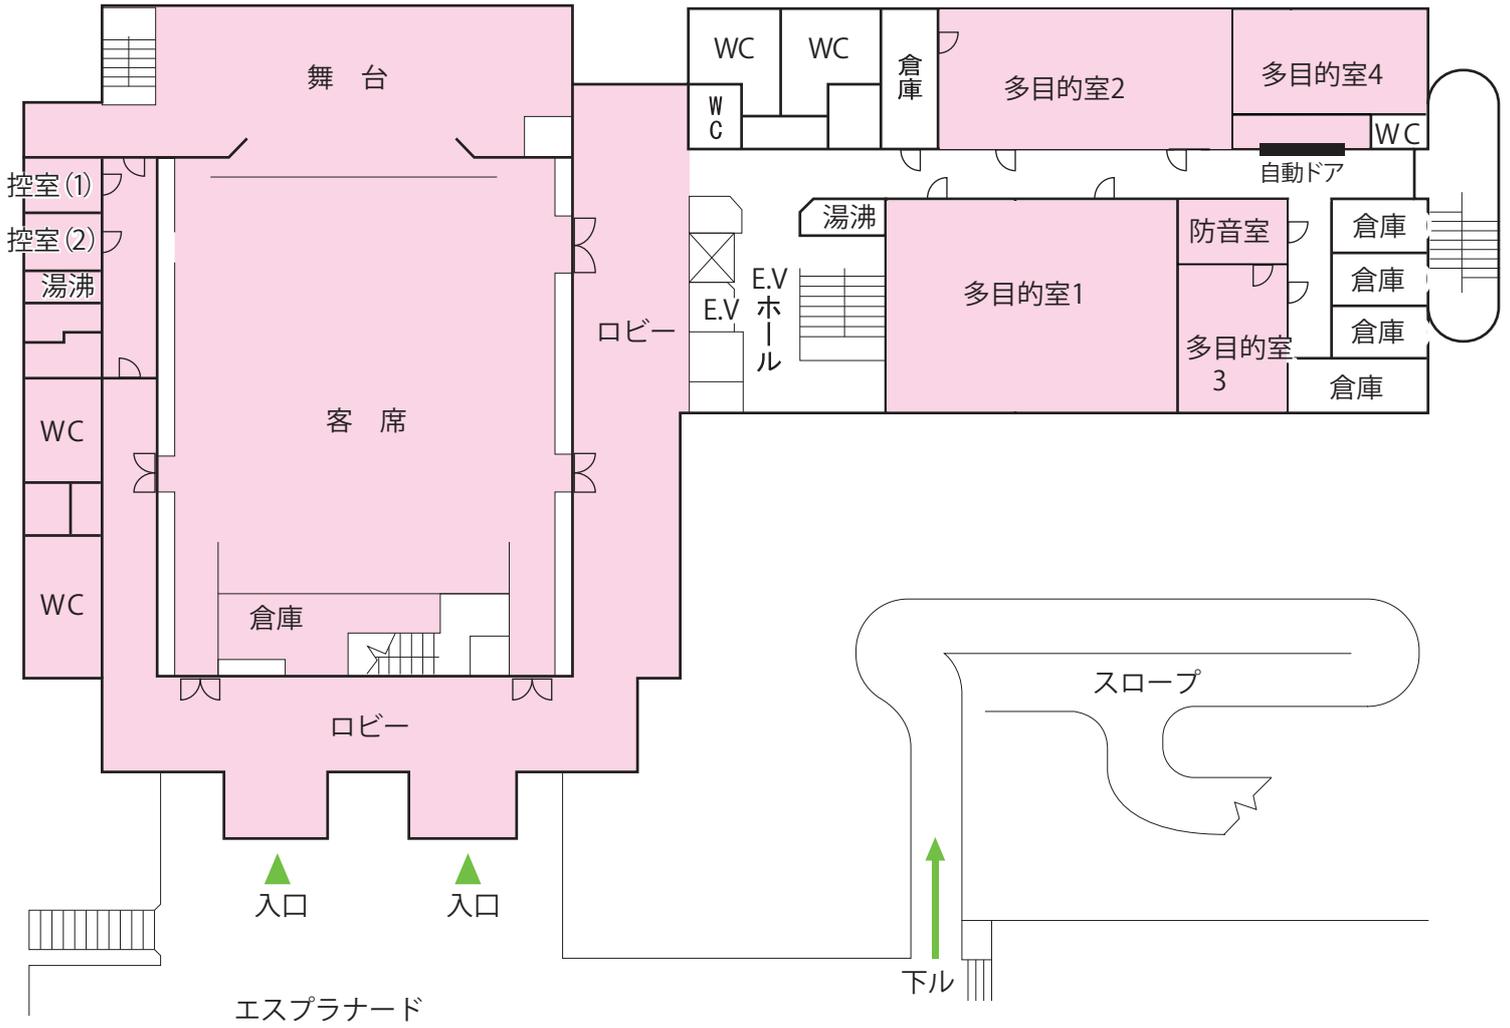

■ 部分がご利用できる
部屋になります。